


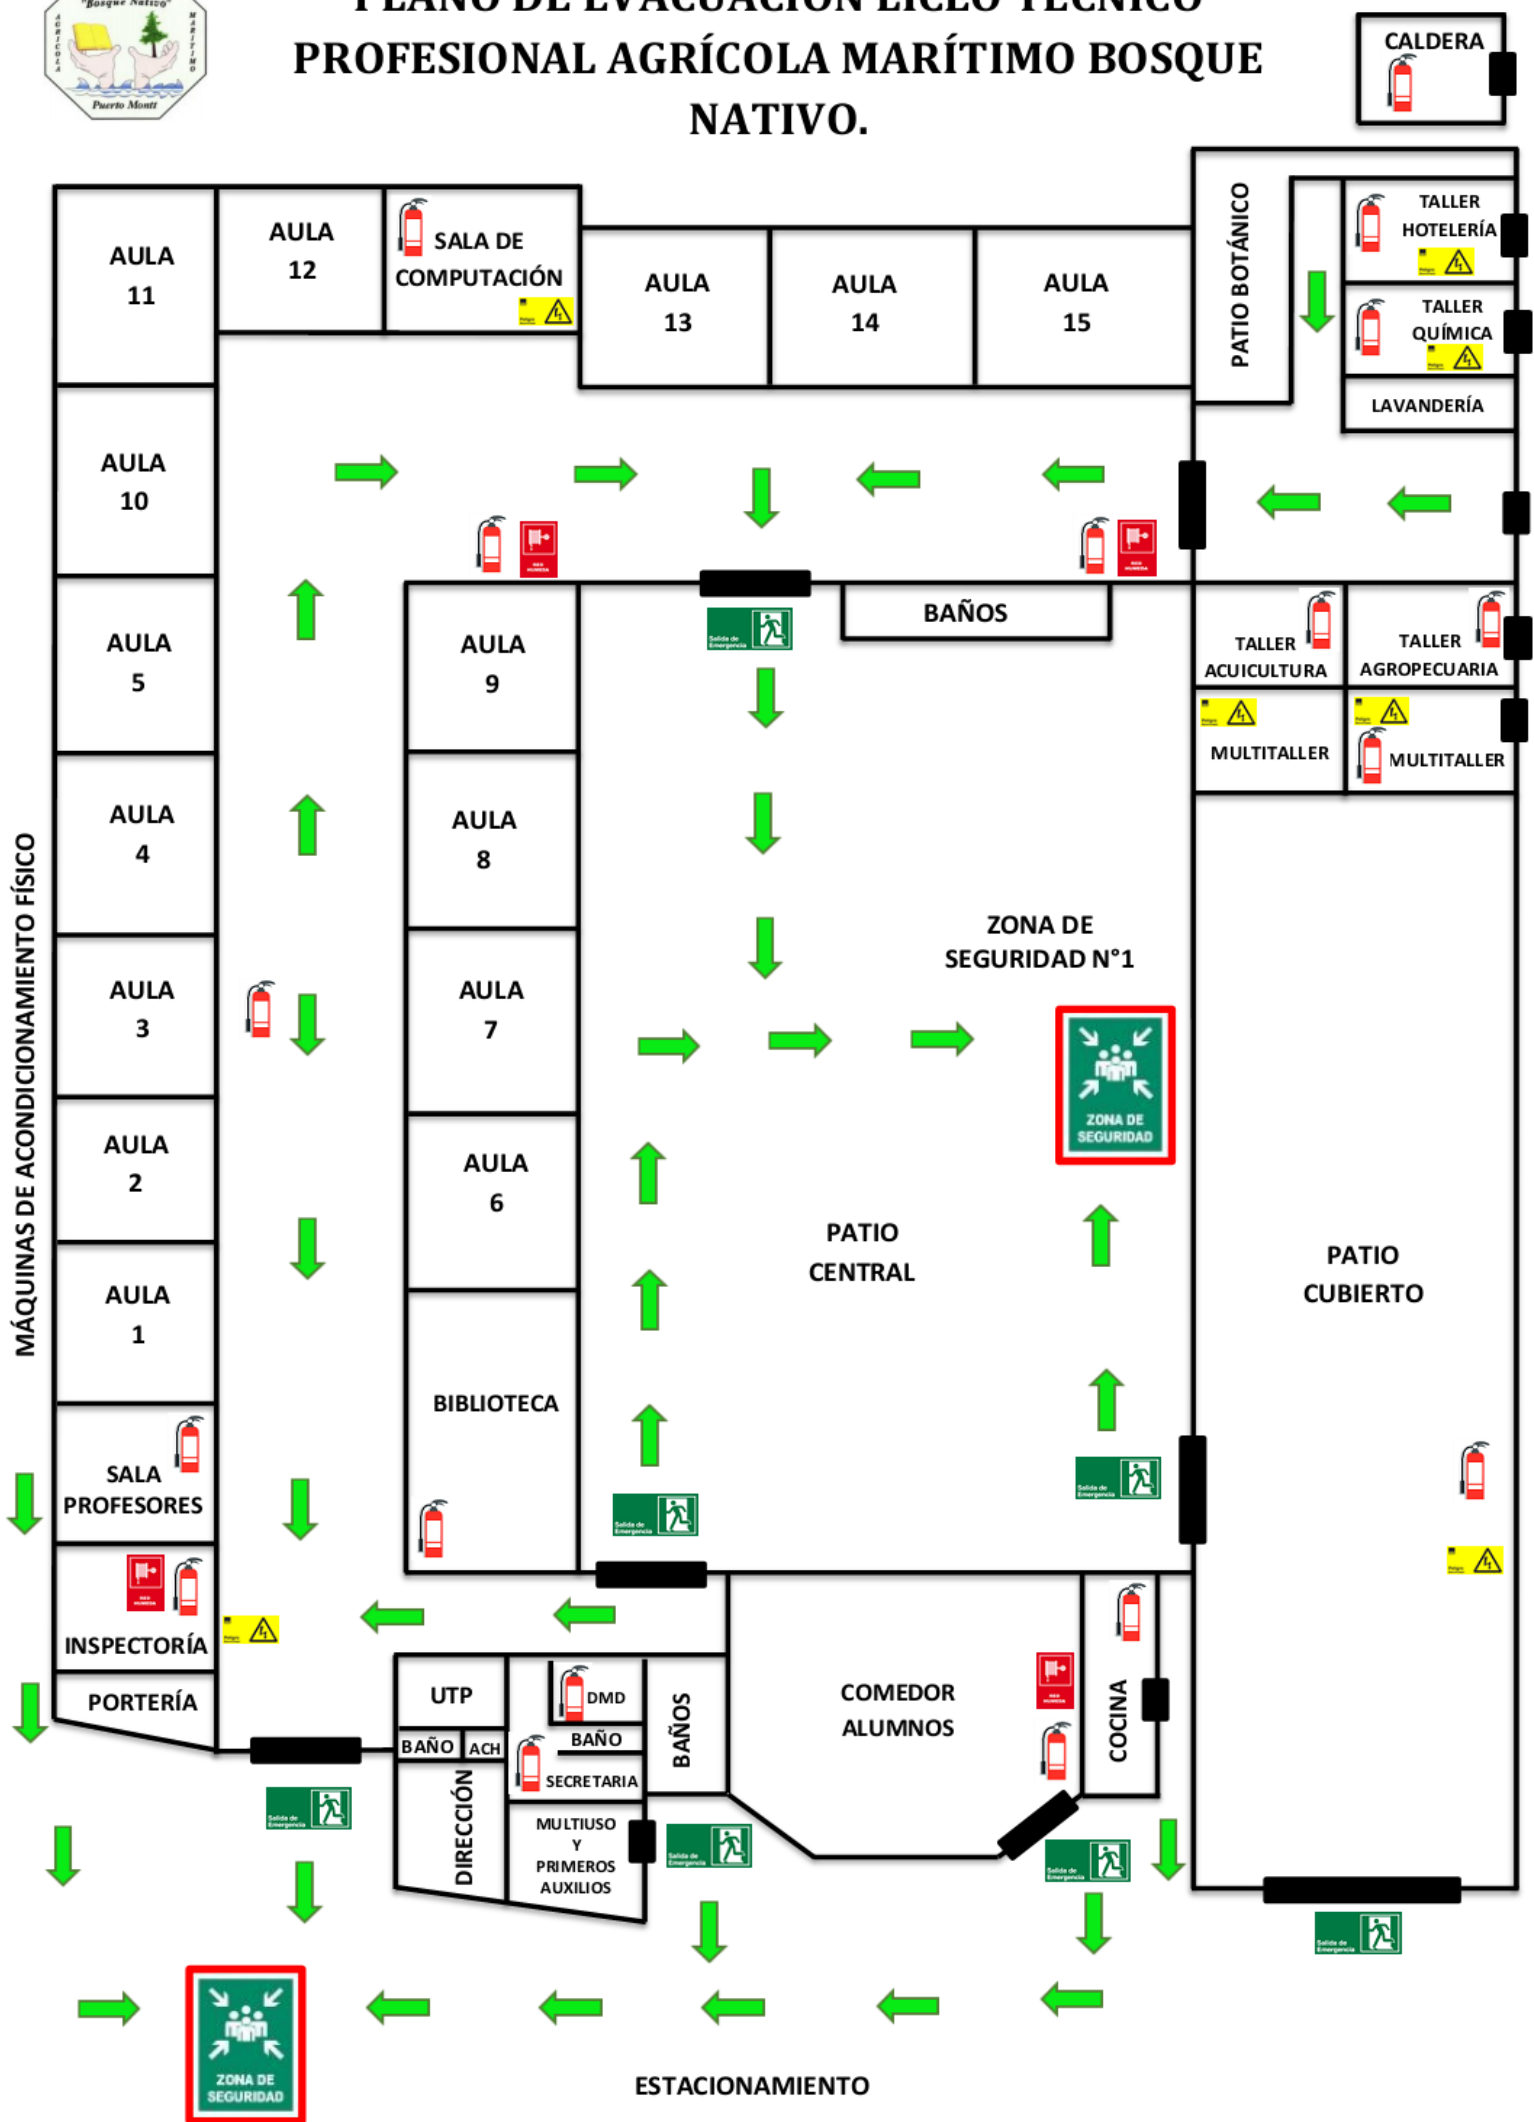

PLANO DE EVACUACIÓN LICEO TÉCNICO PROFESIONAL AGRÍCOLA MARÍTIMO BOSQUE NATIVO.



ZONA DE SEGURIDAD N° 2

Salida de Emergencia

Extintor

Peligro Eléctrico


ZONA DE SEGURIDAD

RED HUMEDA

↑ ↓ ← →




PLANO DE EVACUACIÓN LICEO TÉCNICO PROFESIONAL AGRÍCOLA MARÍTIMO BOSQUE NATIVO.

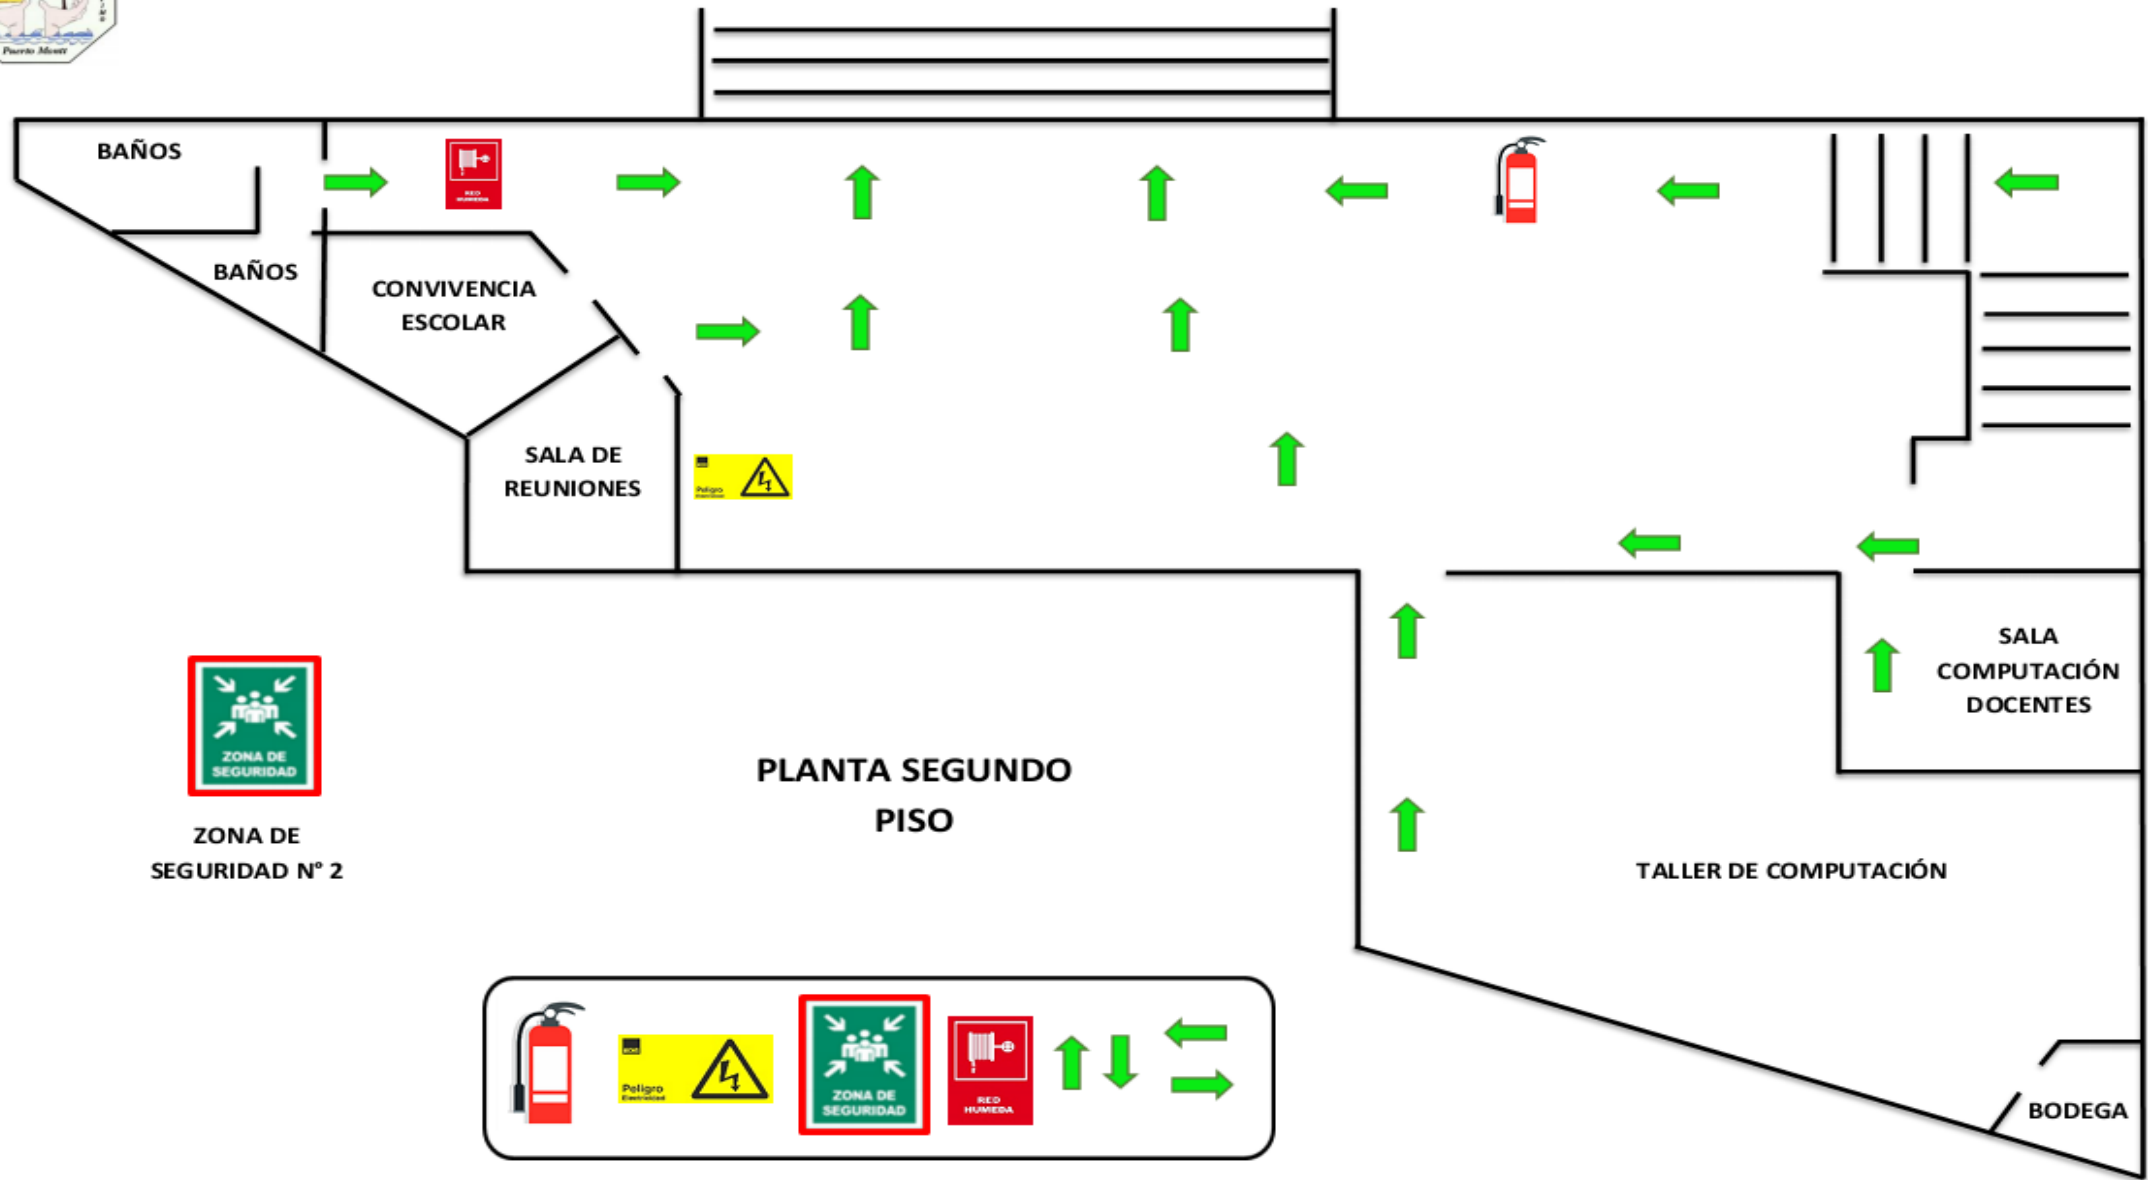




PLANO DE EVACUACIÓN LICEO TÉCNICO PROFESIONAL AGRÍCOLA MARÍTIMO BOSQUE NATIVO.

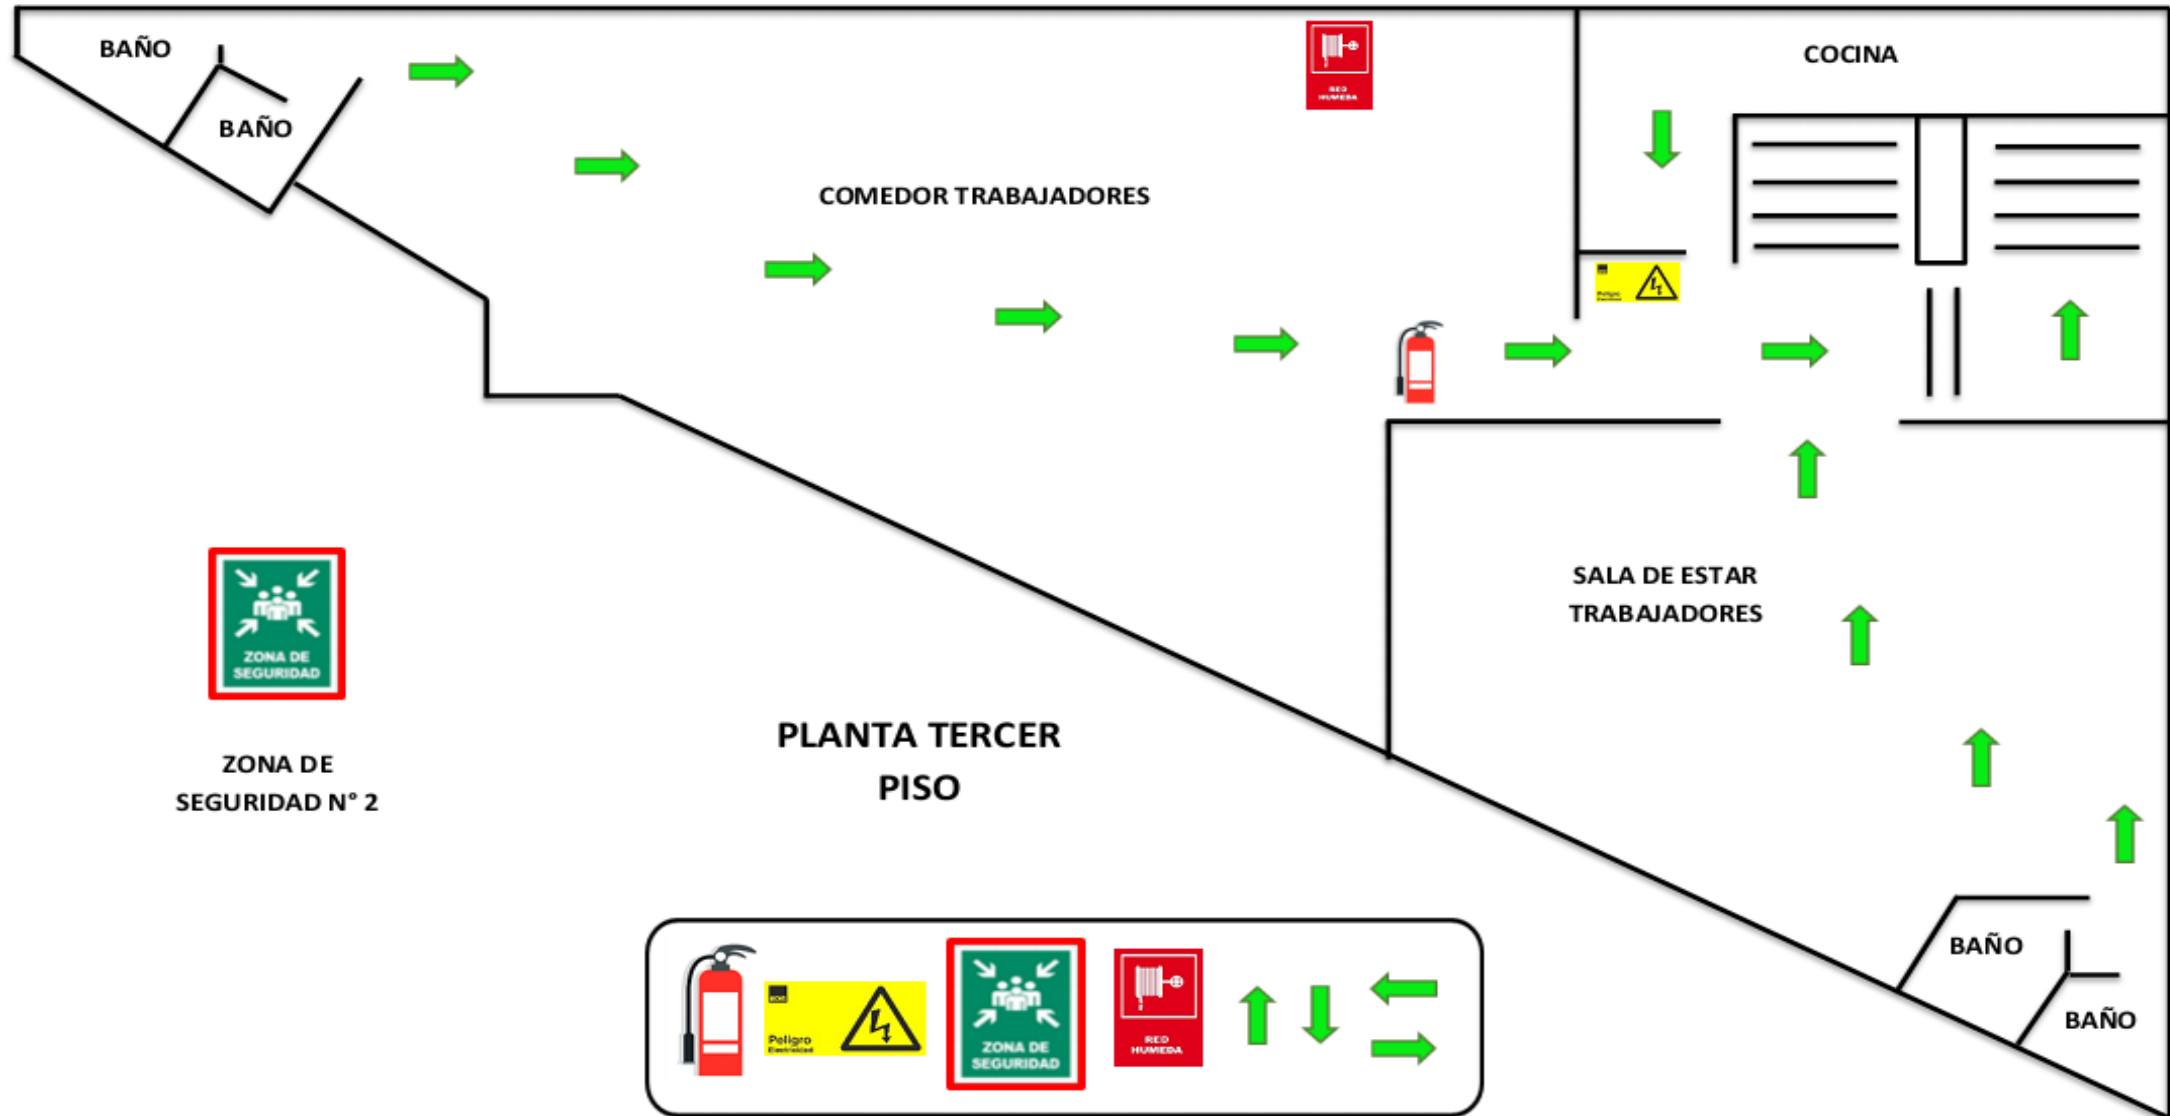



PLANO DE EVACUACIÓN LICEO TÉCNICO PROFESIONAL AGRÍCOLA MARÍTIMO BOSQUE NATIVO.

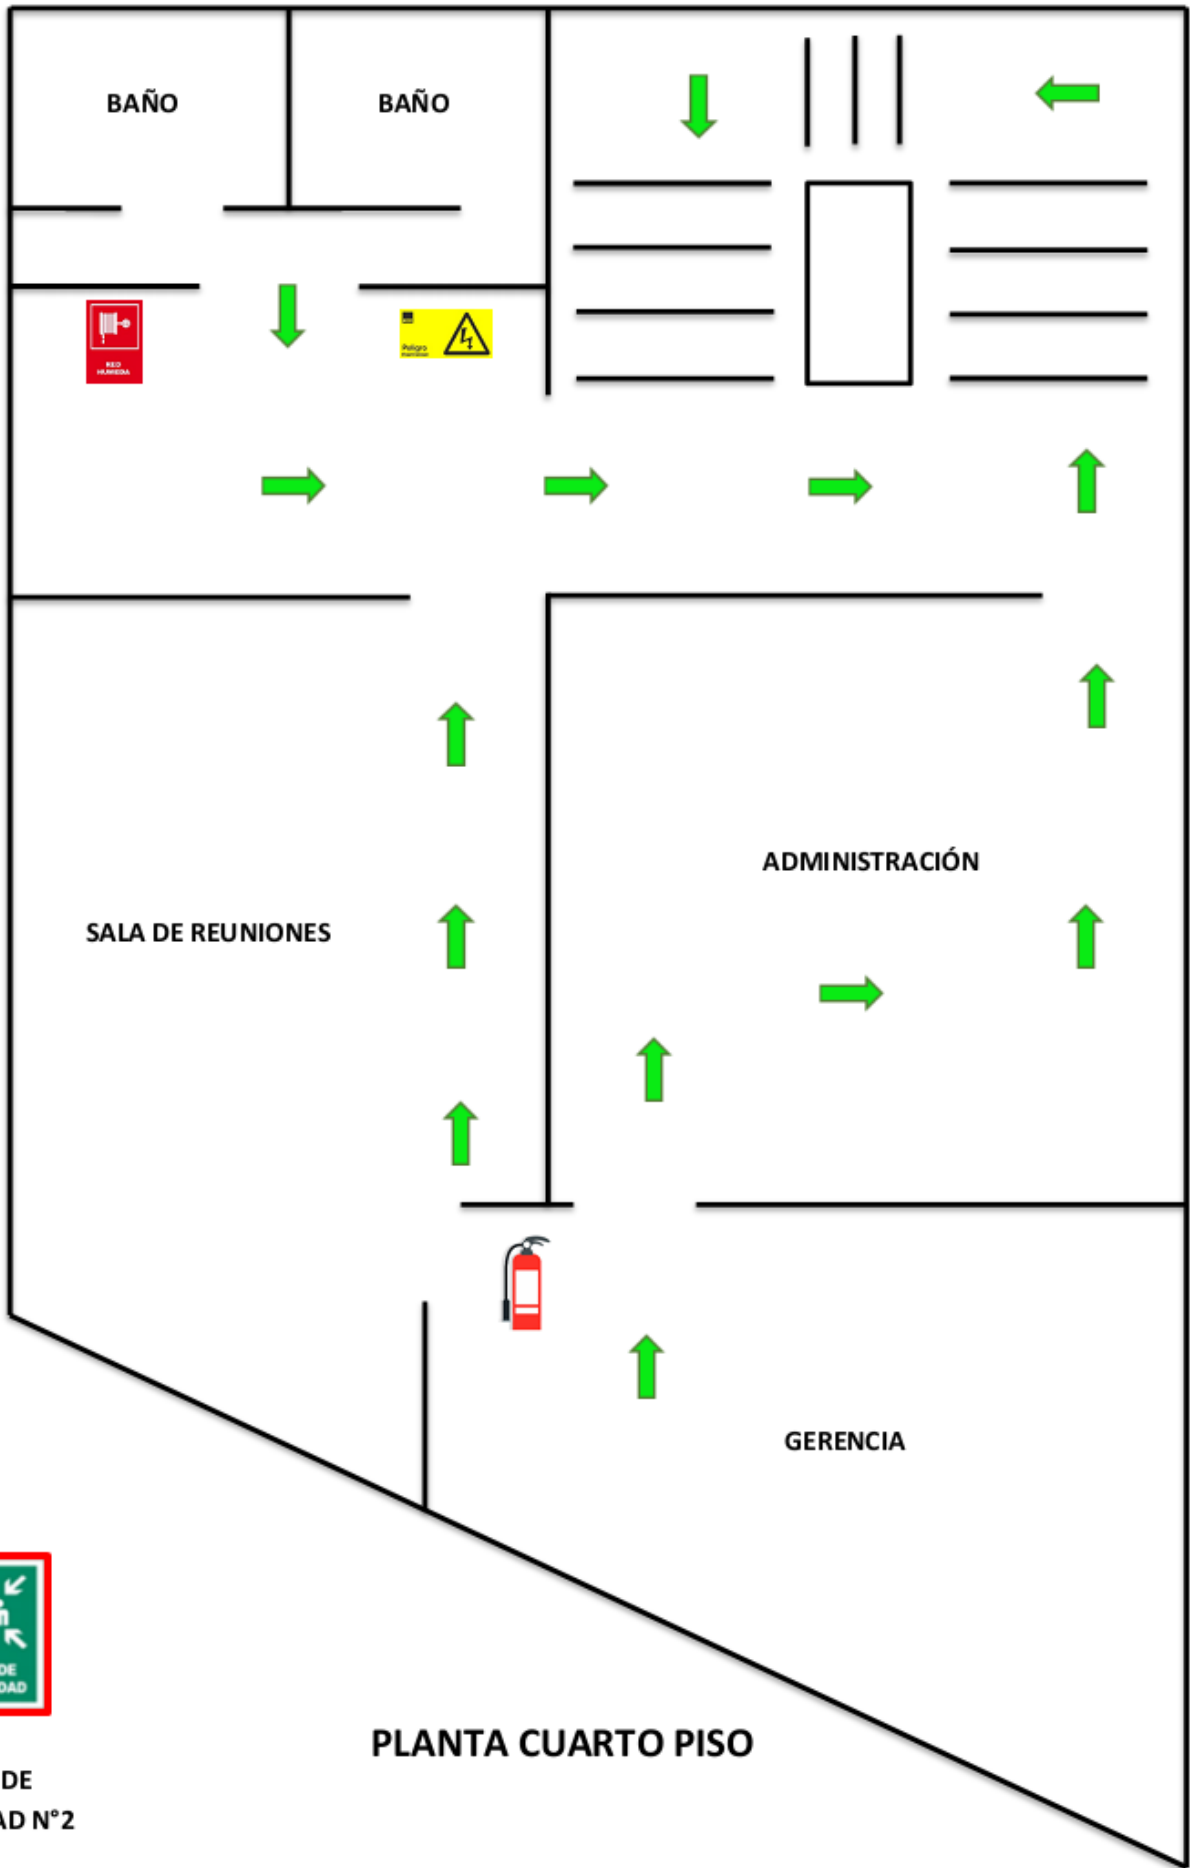

ZONA DE SEGURIDAD N°2

PLANTA CUARTO PISO

