




# PLANO DE EVACUACIÓN LICEO TÉCNICO PROFESIONAL AGRÍCOLA MARÍTIMO BOSQUE NATIVO.

MÁQUINAS DE ACONDICIONAMIENTO FÍSICO

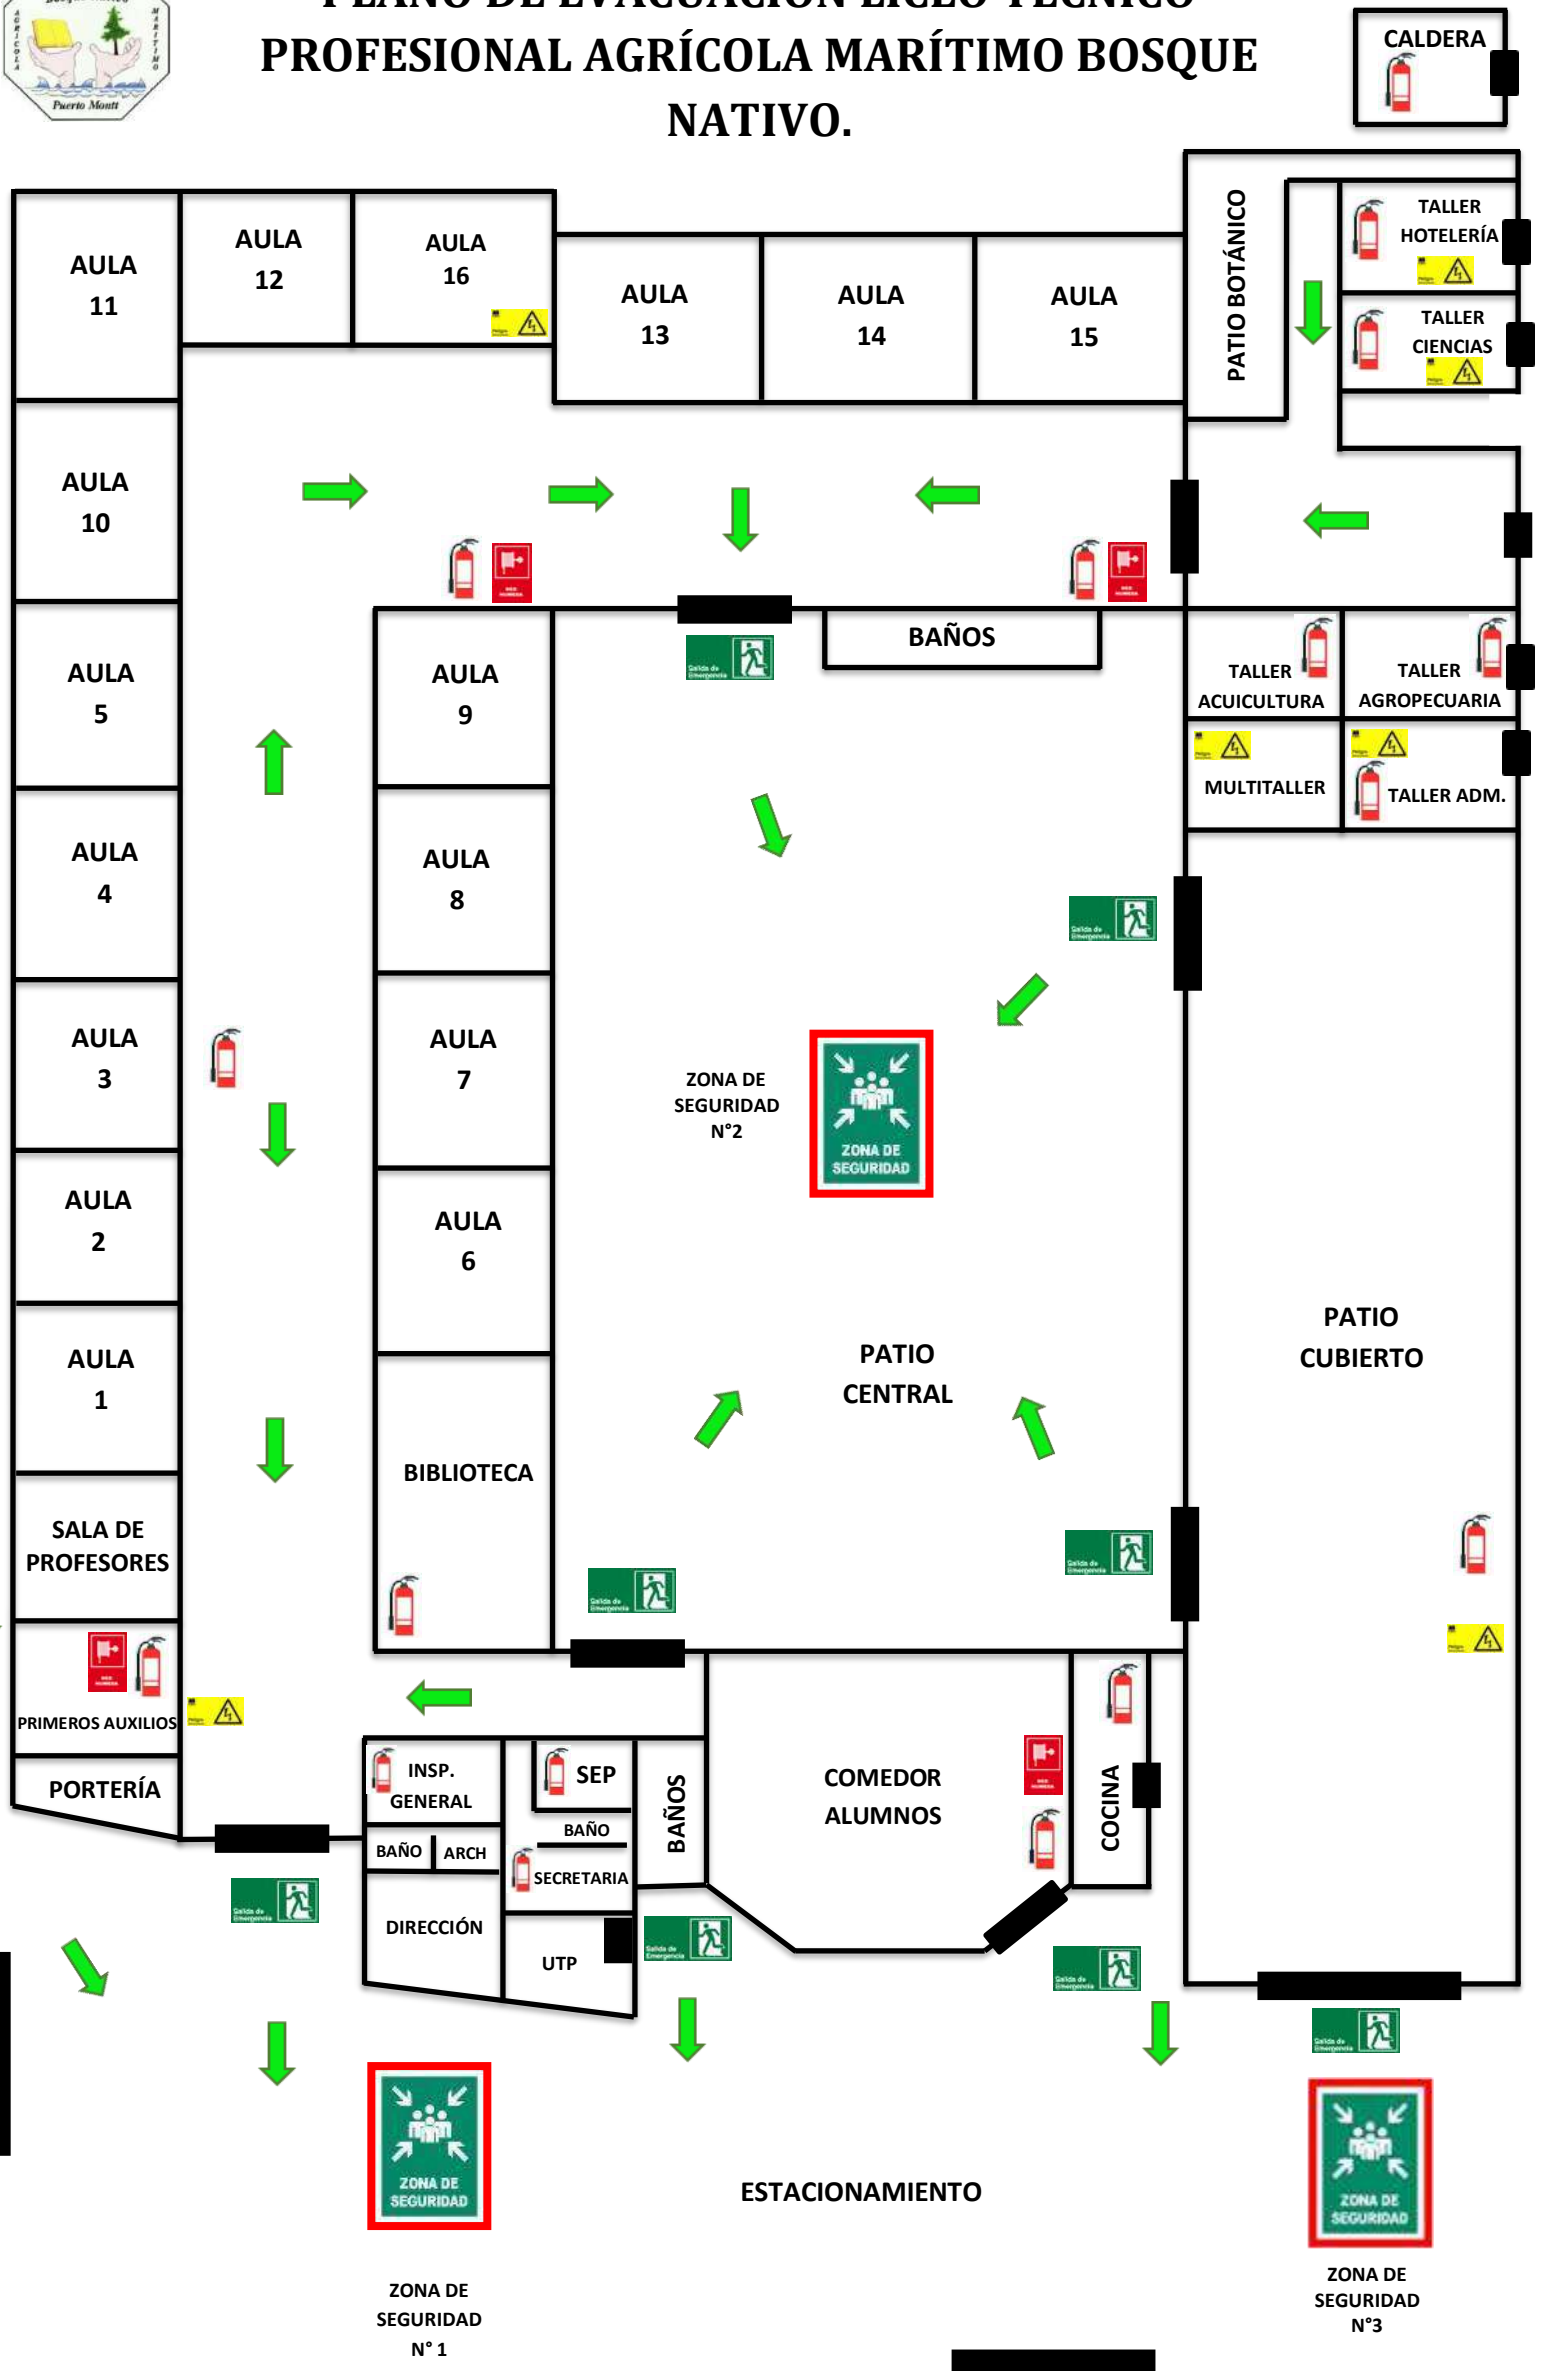

ZONA DE SEGURIDAD N° 1




ZONA DE SEGURIDAD N°2



ZONA DE SEGURIDAD N°3



# PLANO DE EVACUACIÓN LICEO TÉCNICO PROFESIONAL AGRÍCOLA MARÍTIMO BOSQUE NATIVO.

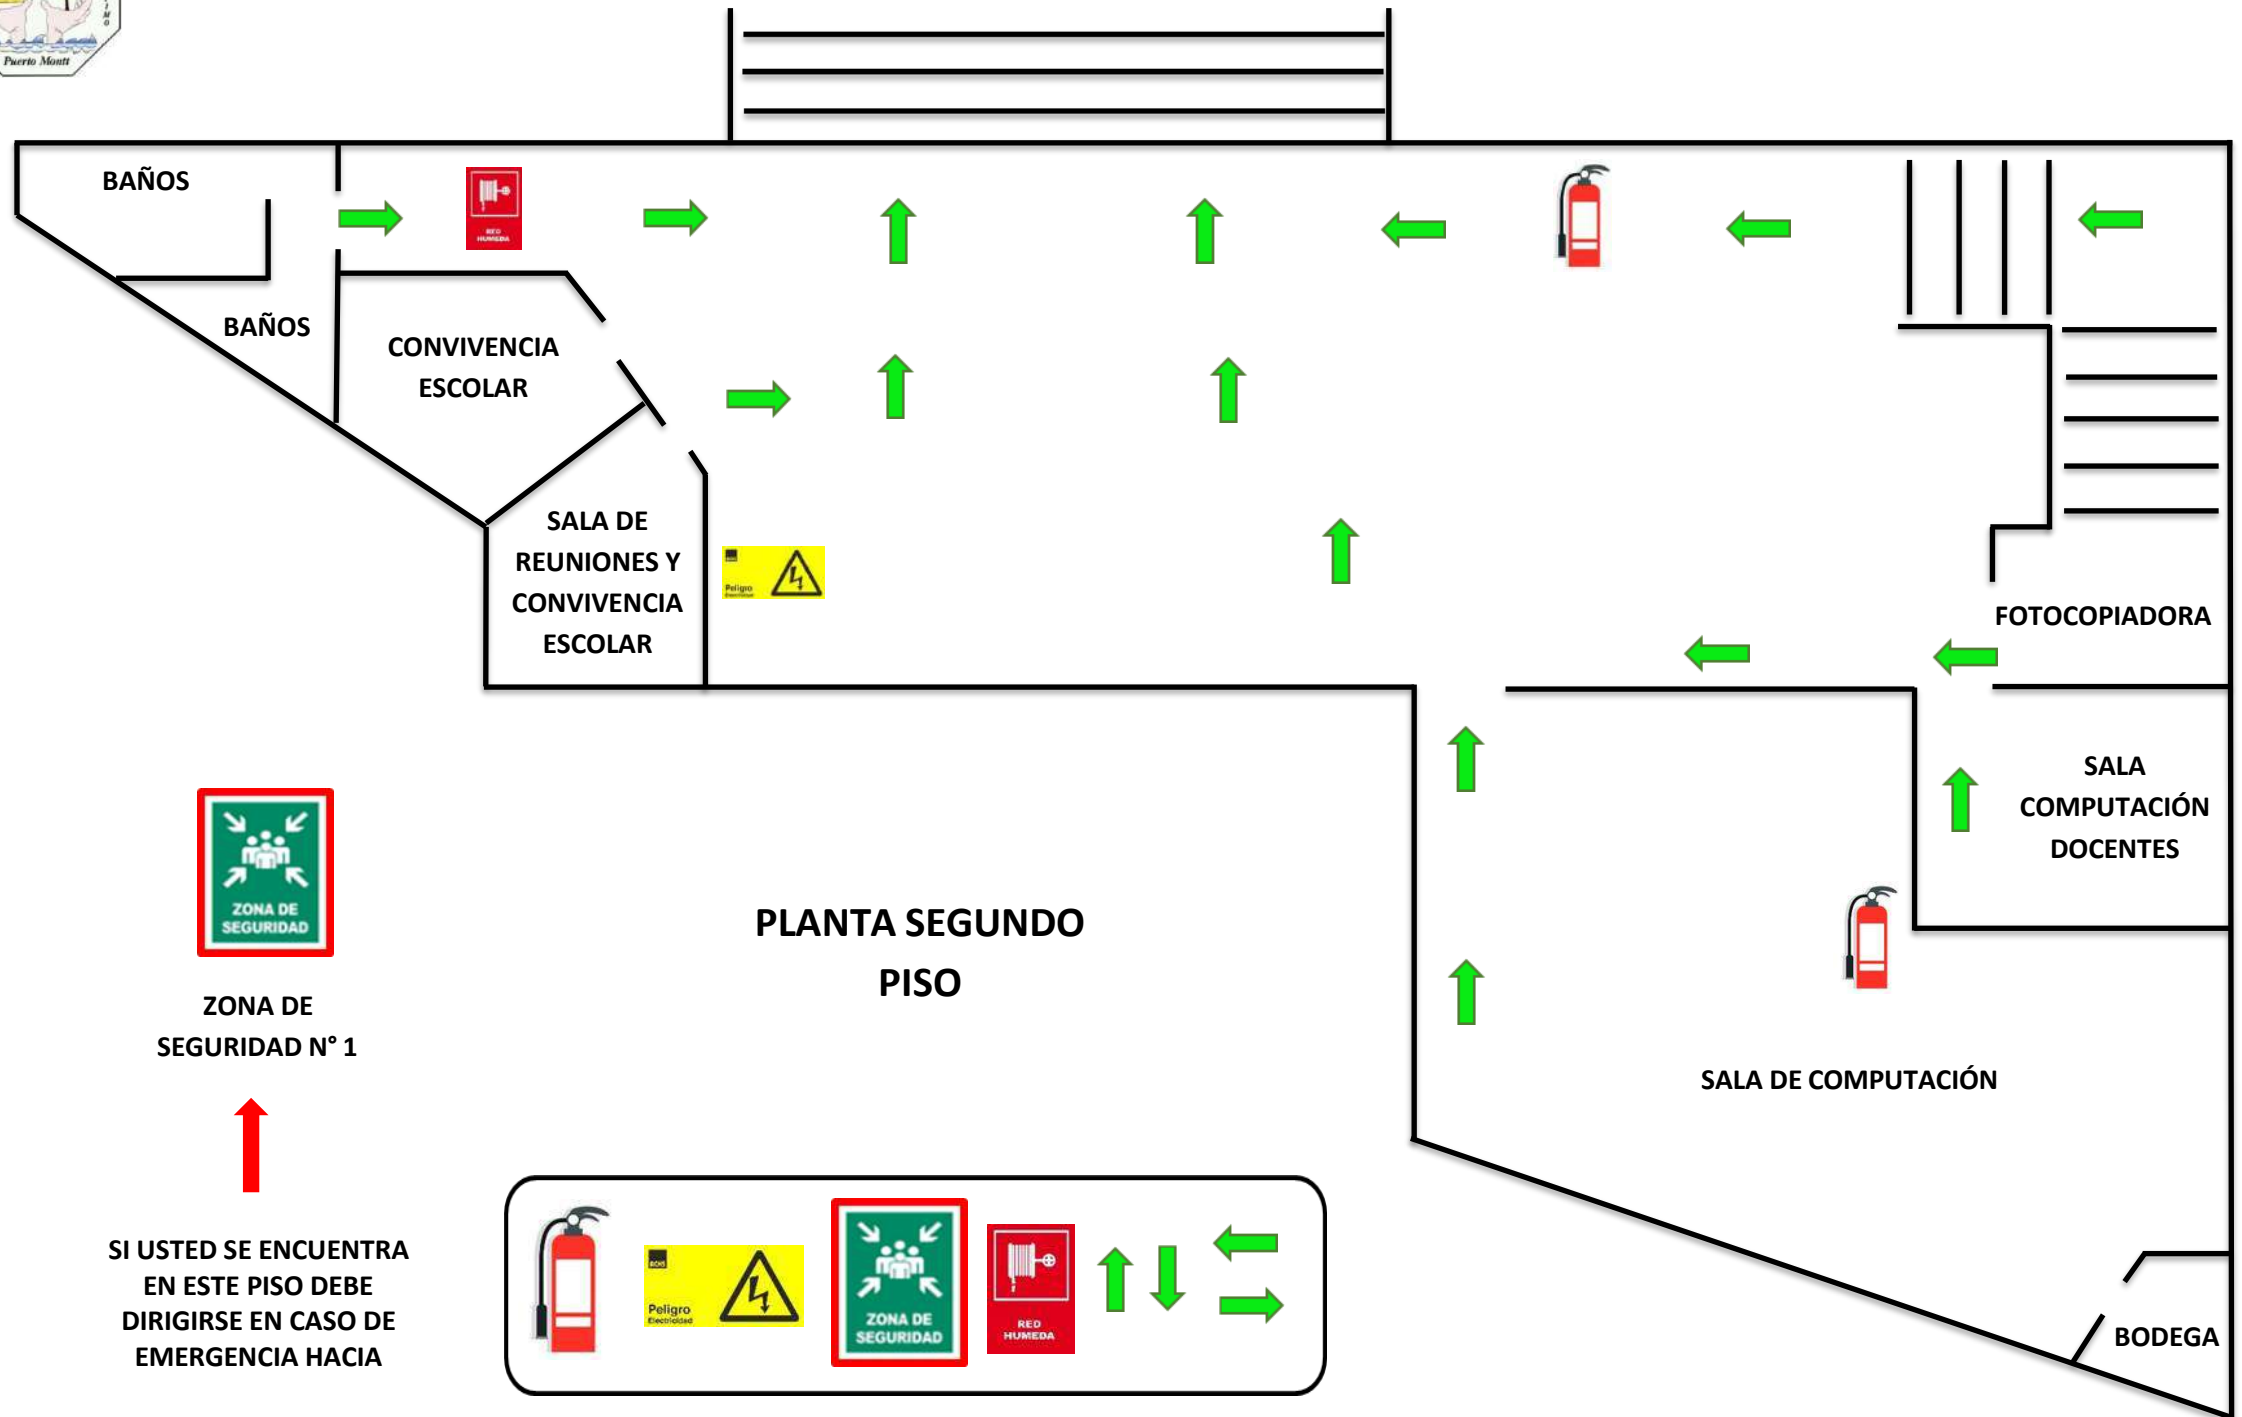

ZONA DE SEGURIDAD N° 1




SI USTED SE ENCUENTRA EN ESTE PISO DEBE DIRIGIRSE EN CASO DE EMERGENCIA HACIA





# PLANO DE EVACUACIÓN LICEO TÉCNICO PROFESIONAL AGRÍCOLA MARÍTIMO BOSQUE NATIVO.

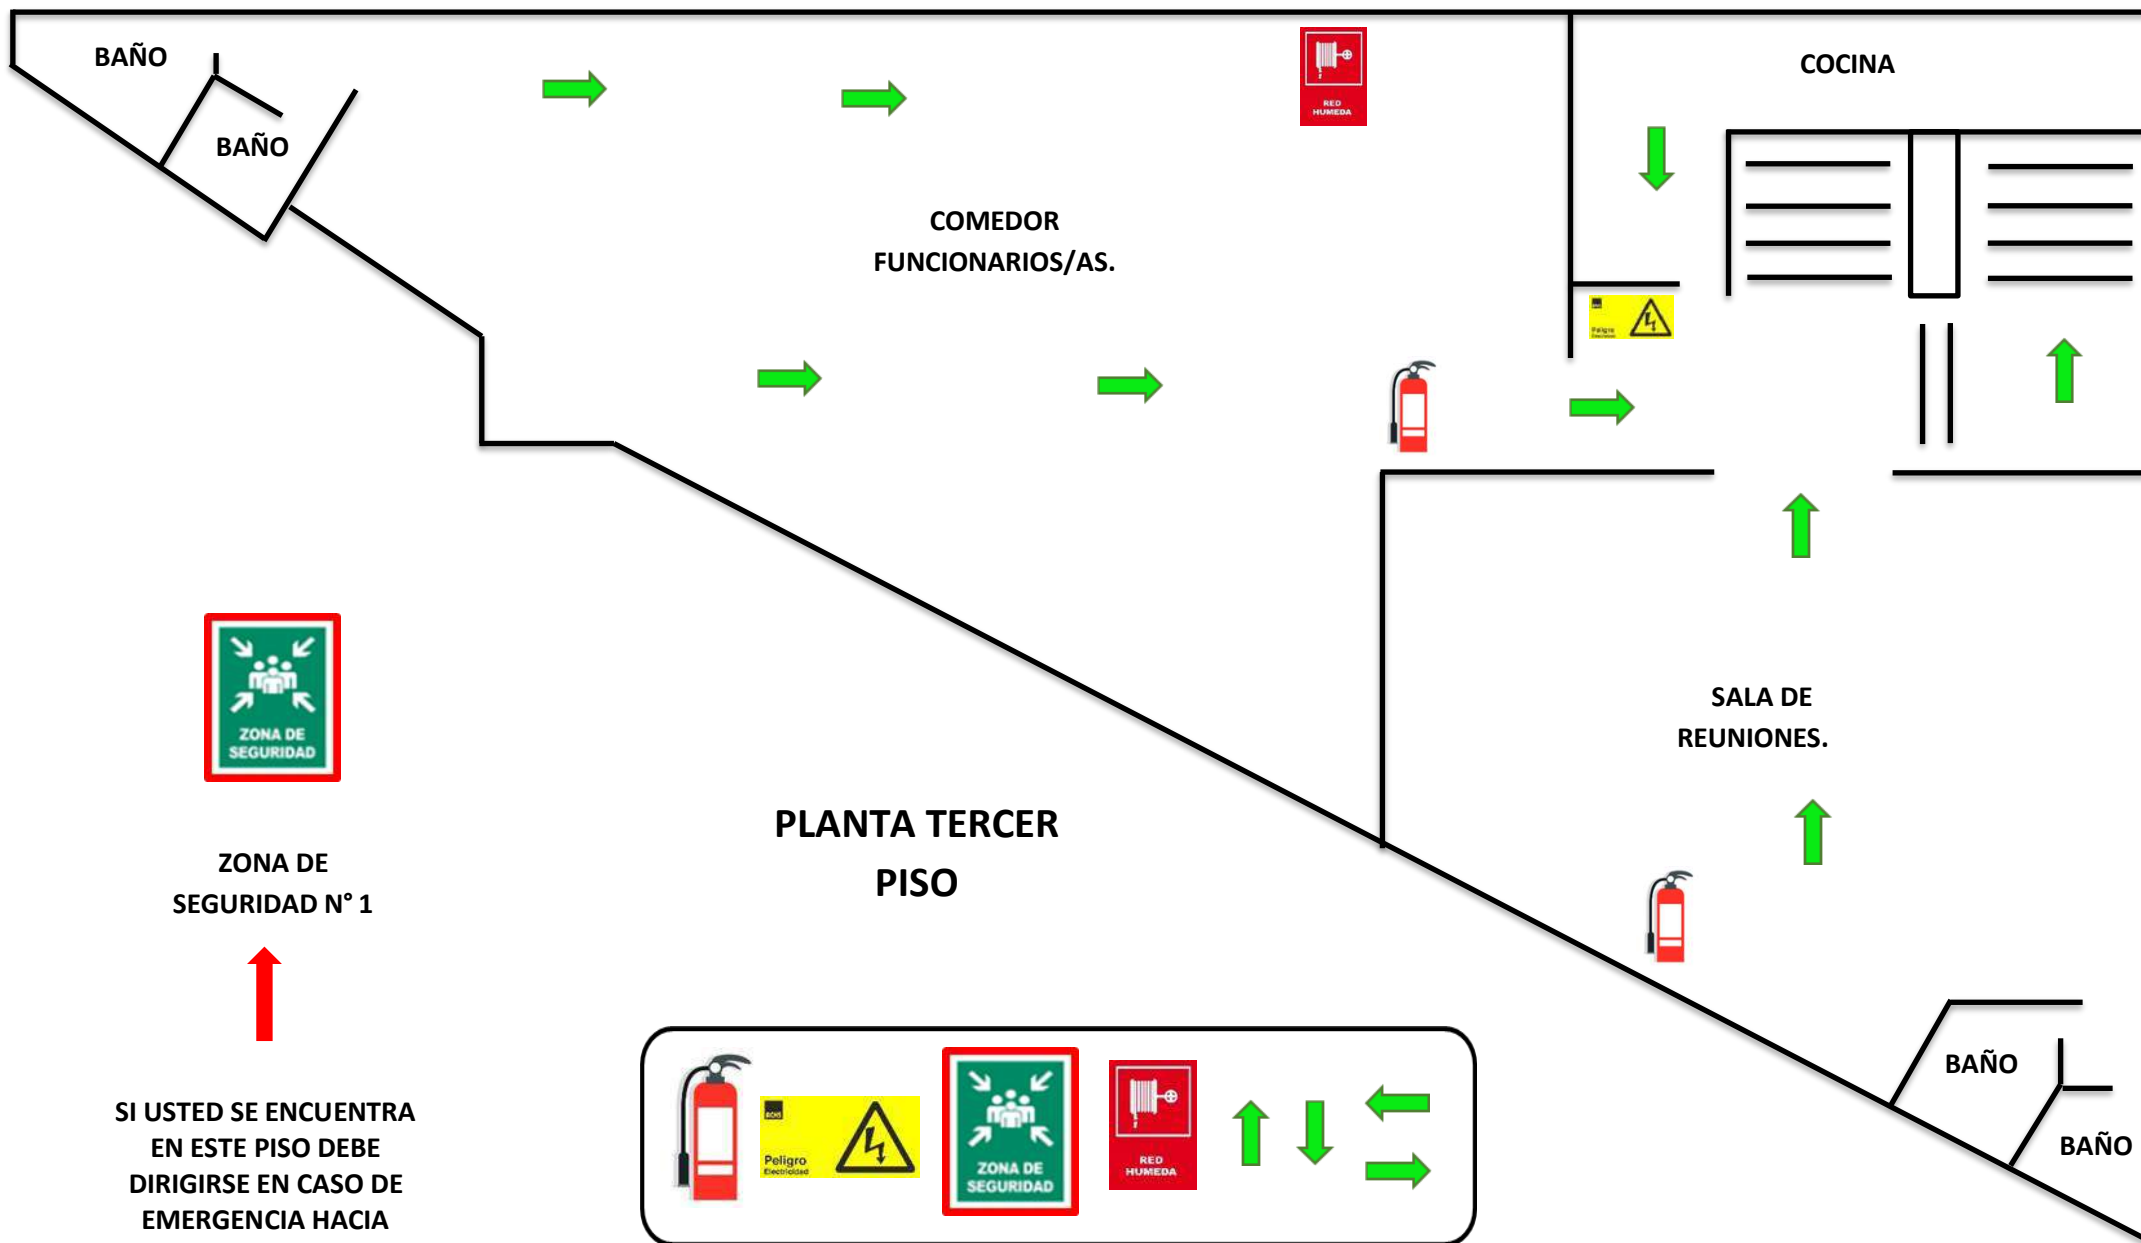

ZONA DE SEGURIDAD Nº 1




SI USTED SE ENCUENTRA EN ESTE PISO DEBE DIRIGIRSE EN CASO DE EMERGENCIA HACIA





# PLANO DE EVACUACIÓN LICEO TÉCNICO PROFESIONAL AGRÍCOLA MARÍTIMO BOSQUE NATIVO.

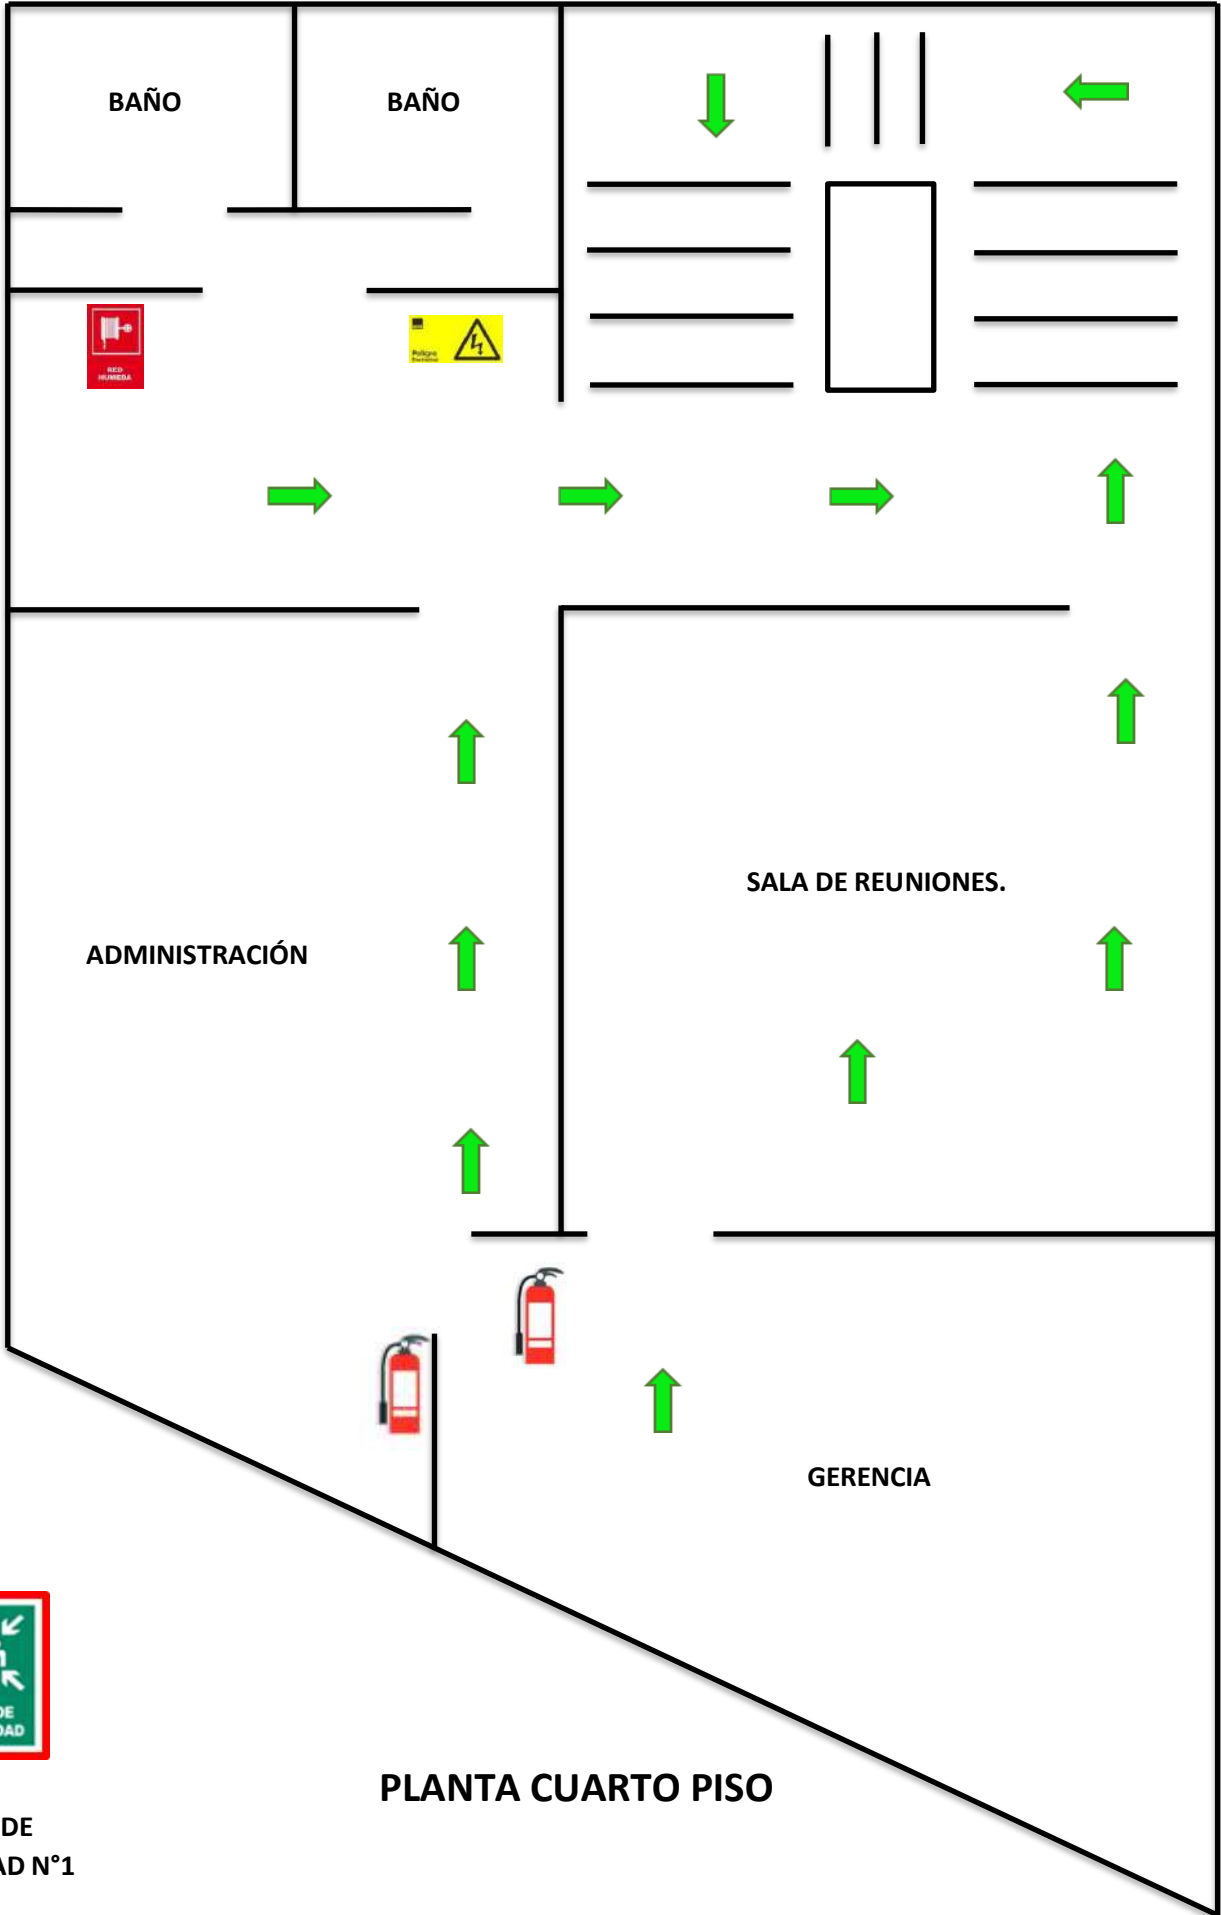

SI USTED SE ENCUENTRA EN ESTE PISO DEBE DIRIGIRSE EN CASO DE EMERGENCIA HACIA

