


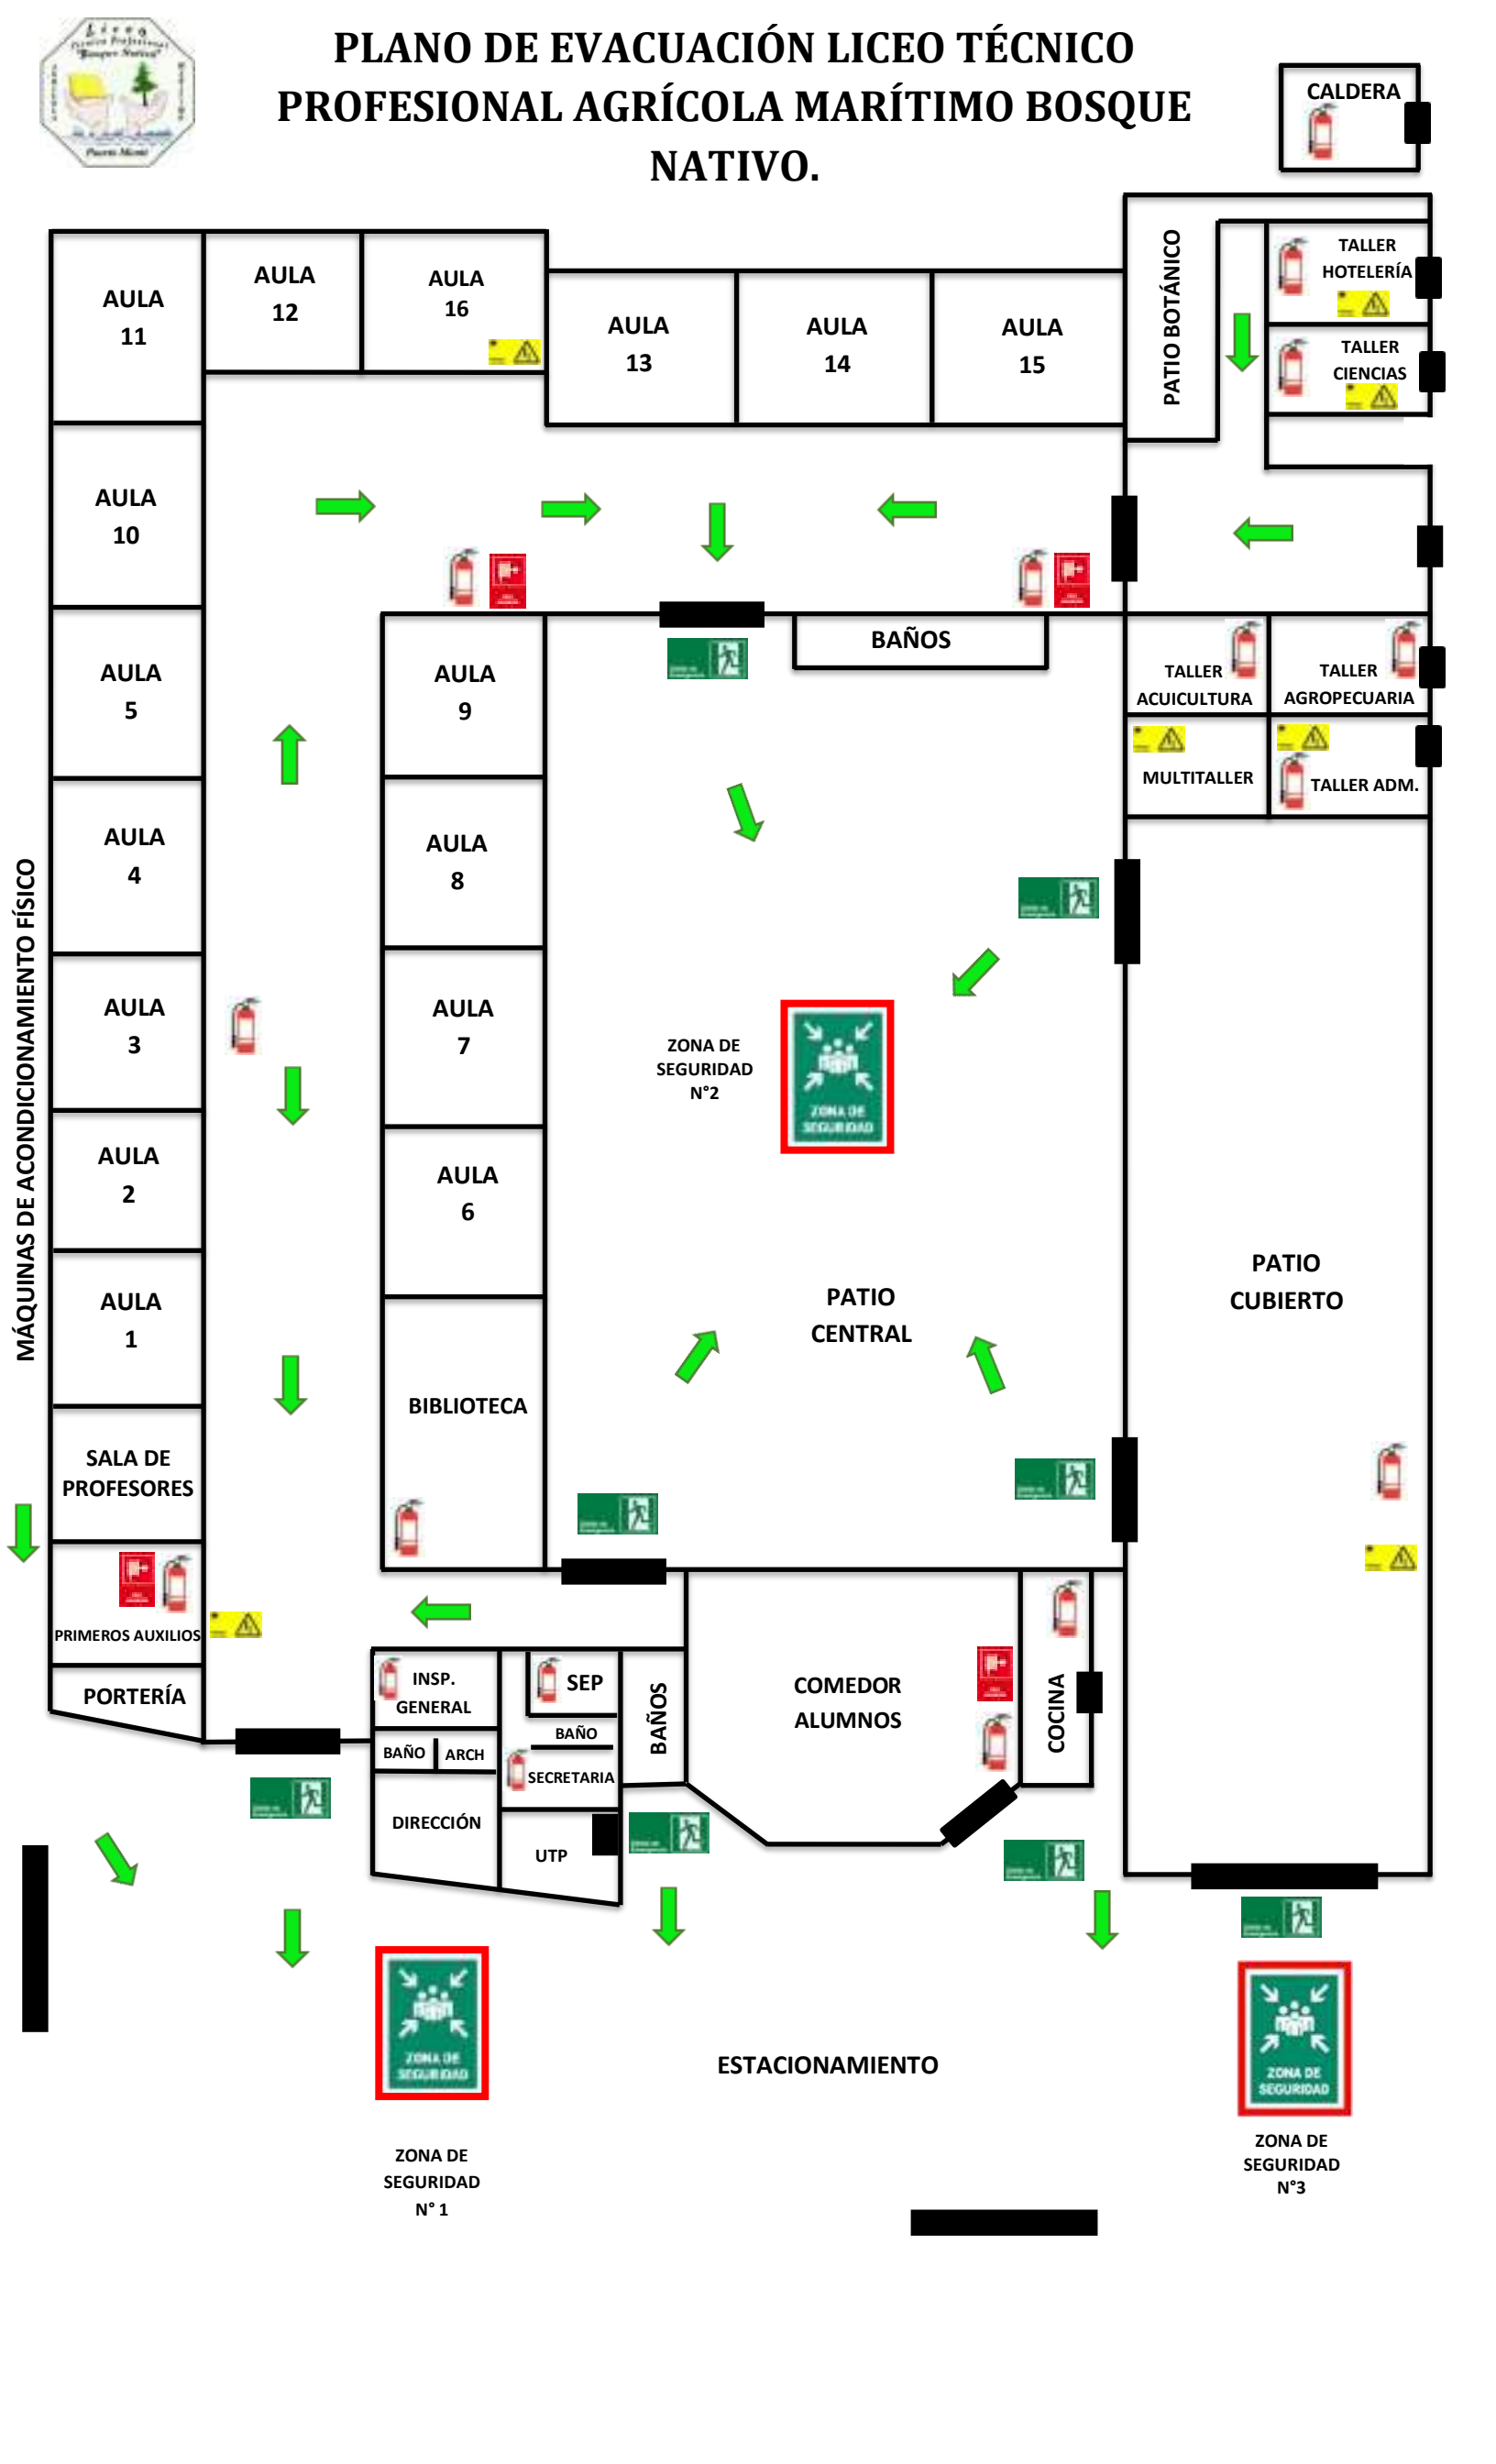


PLANO DE EVACUACIÓN LICEO TÉCNICO PROFESIONAL AGRÍCOLA MARÍTIMO BOSQUE NATIVO.

MÁQUINAS DE ACONDICIONAMIENTO FÍSICO






PLANO DE EVACUACIÓN LICEO TÉCNICO PROFESIONAL AGRÍCOLA MARÍTIMO BOSQUE NATIVO.

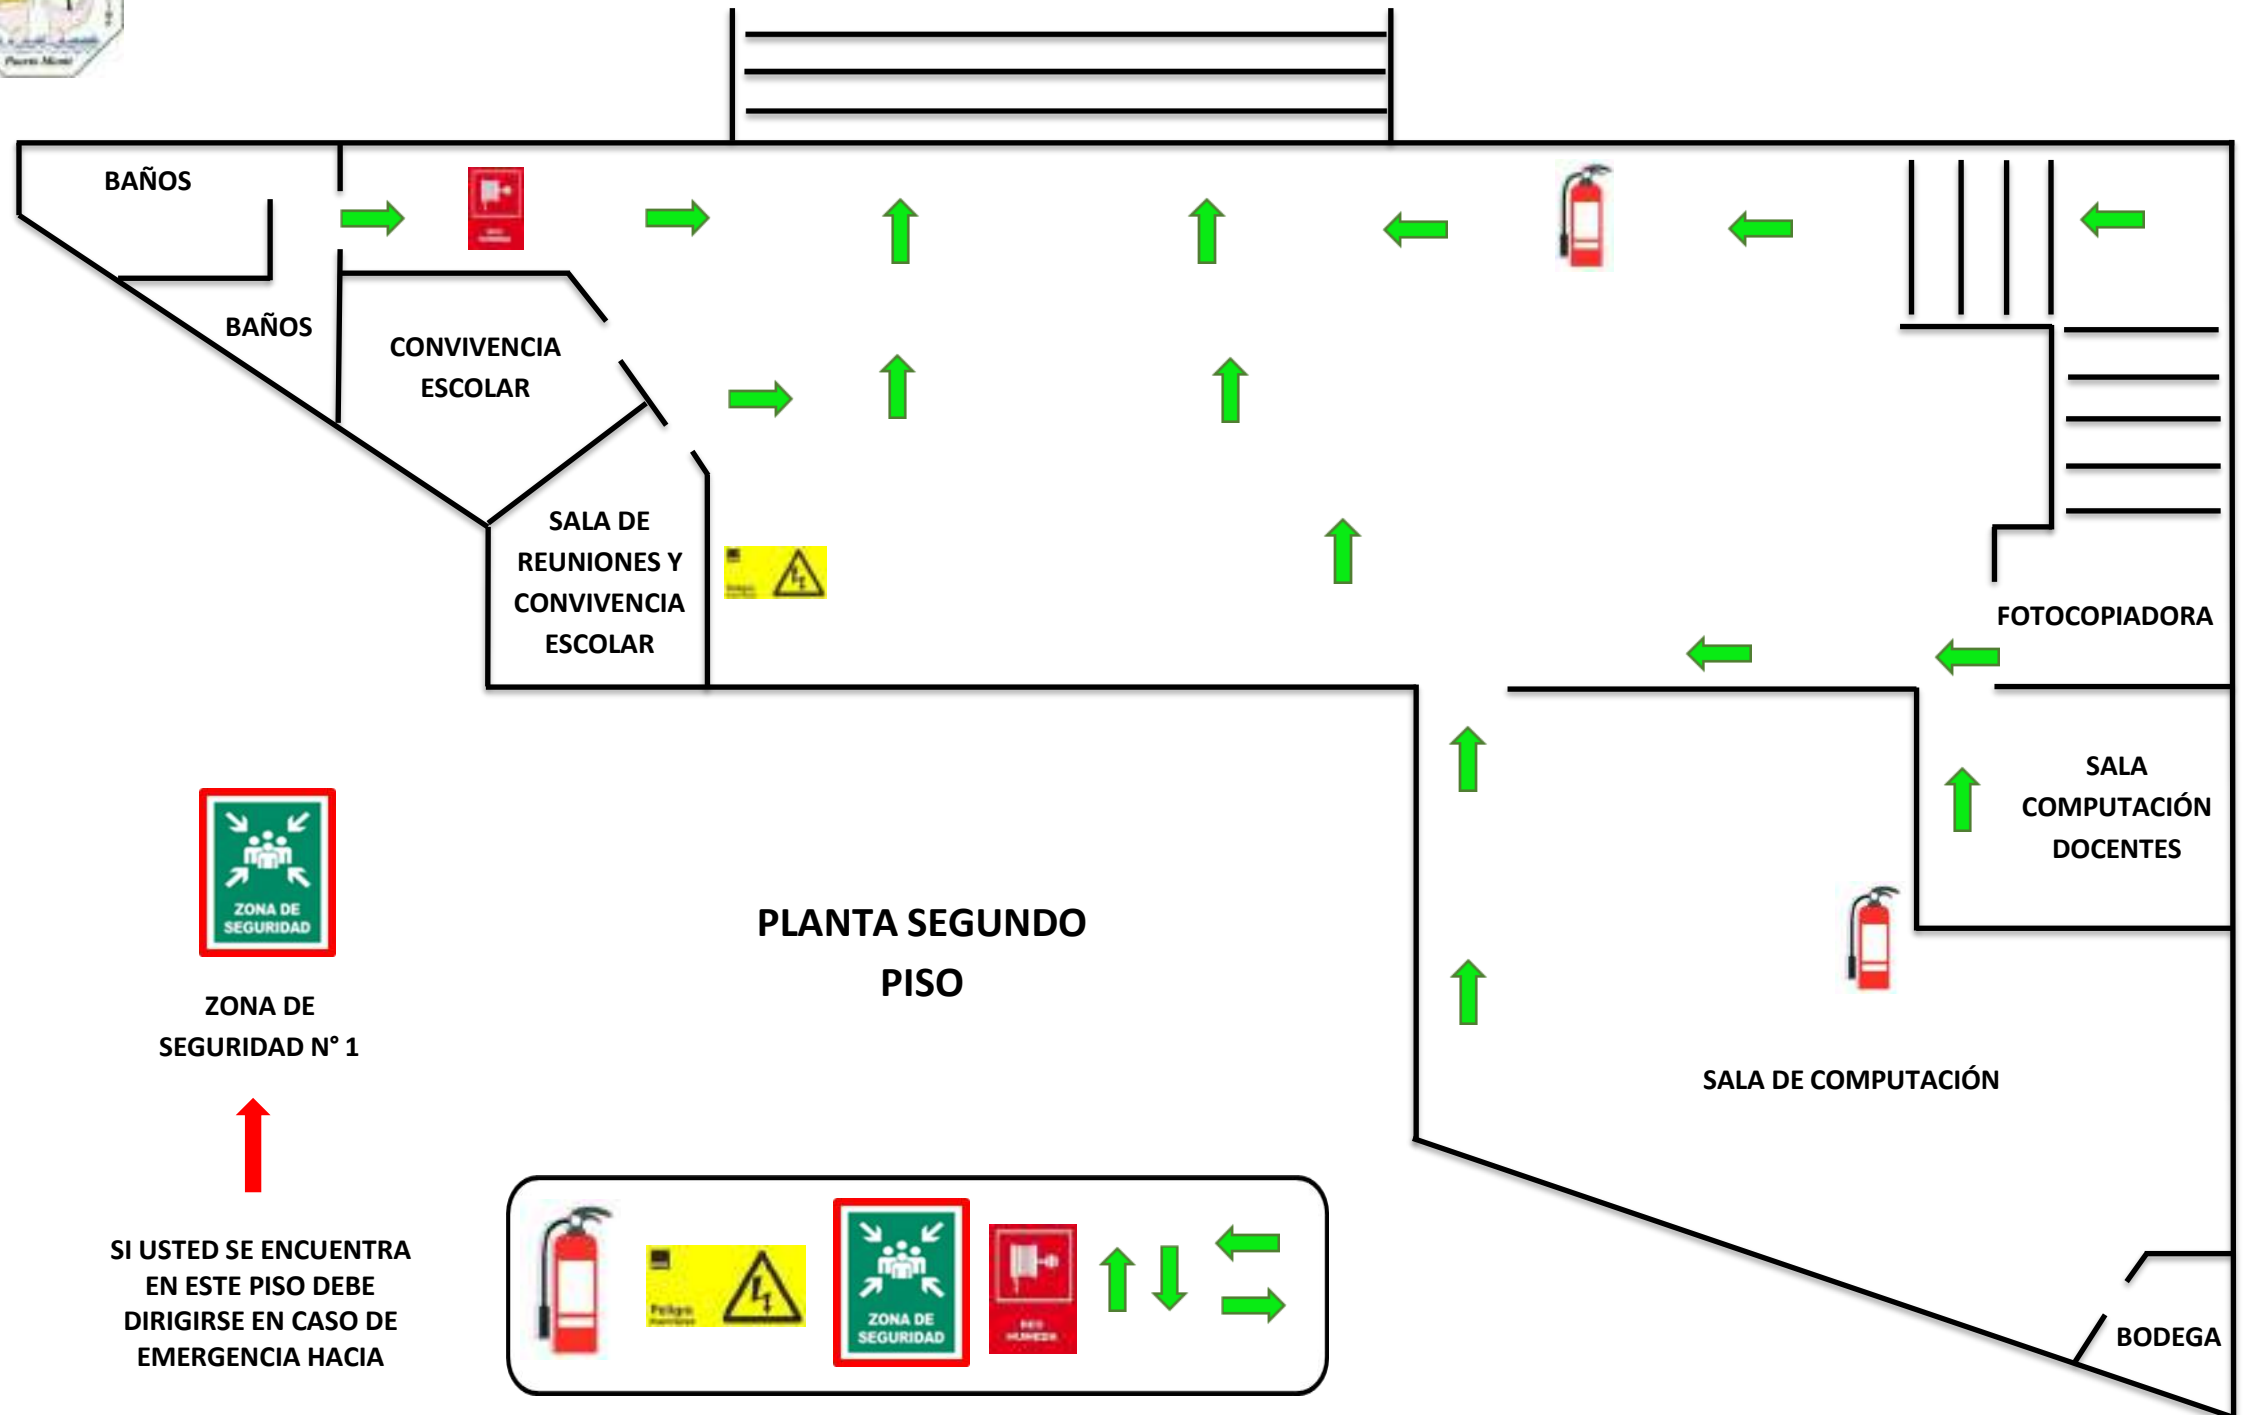




PLANO DE EVACUACIÓN LICEO TÉCNICO PROFESIONAL AGRÍCOLA MARÍTIMO BOSQUE NATIVO.

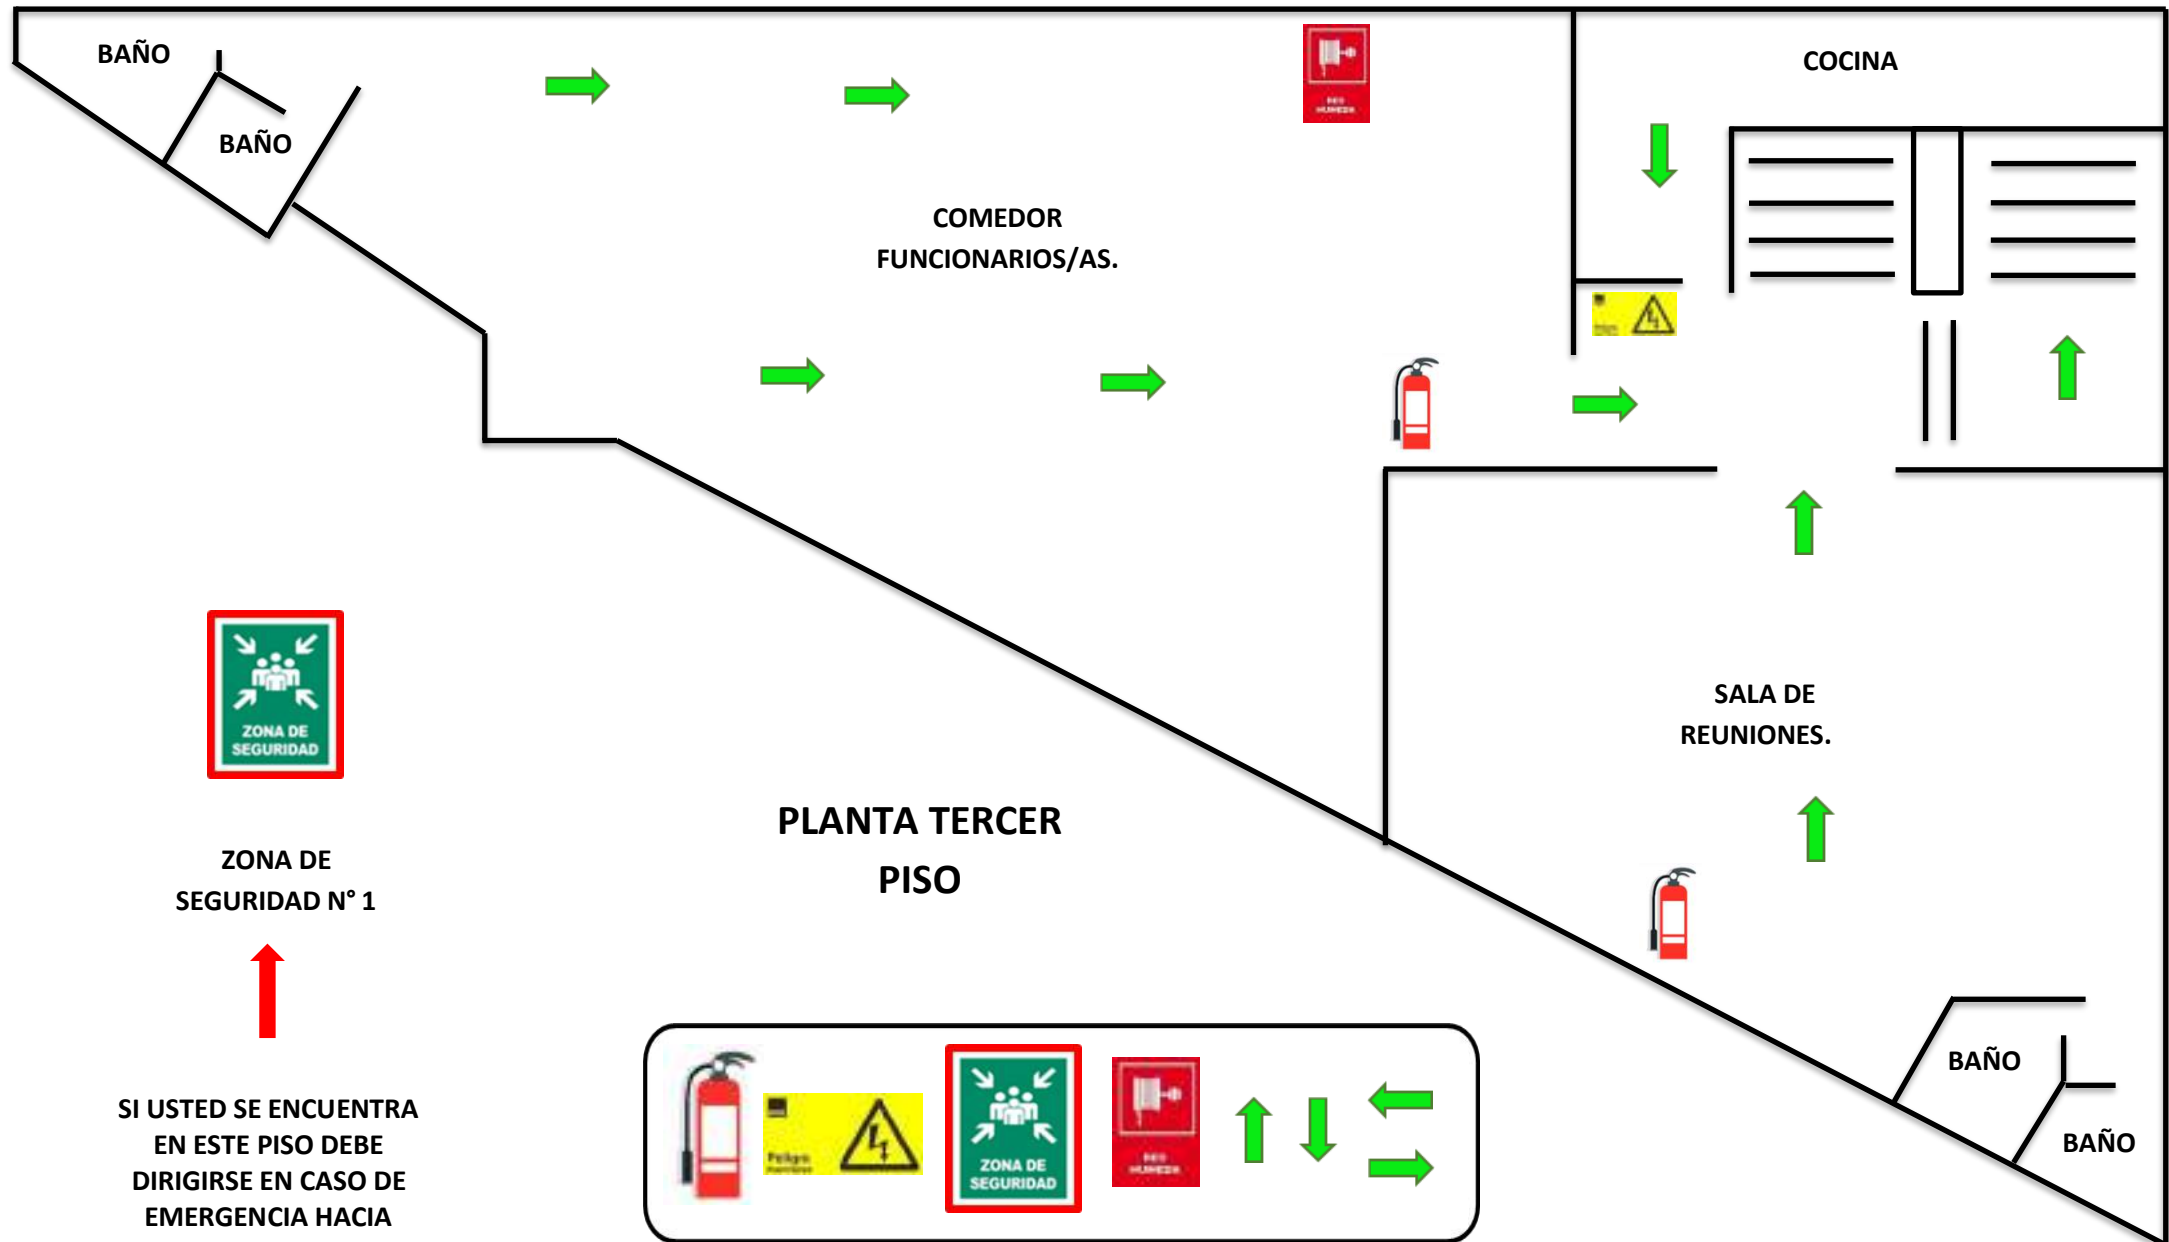



PLANO DE EVACUACIÓN LICEO TÉCNICO PROFESIONAL AGRÍCOLA MARÍTIMO BOSQUE NATIVO.

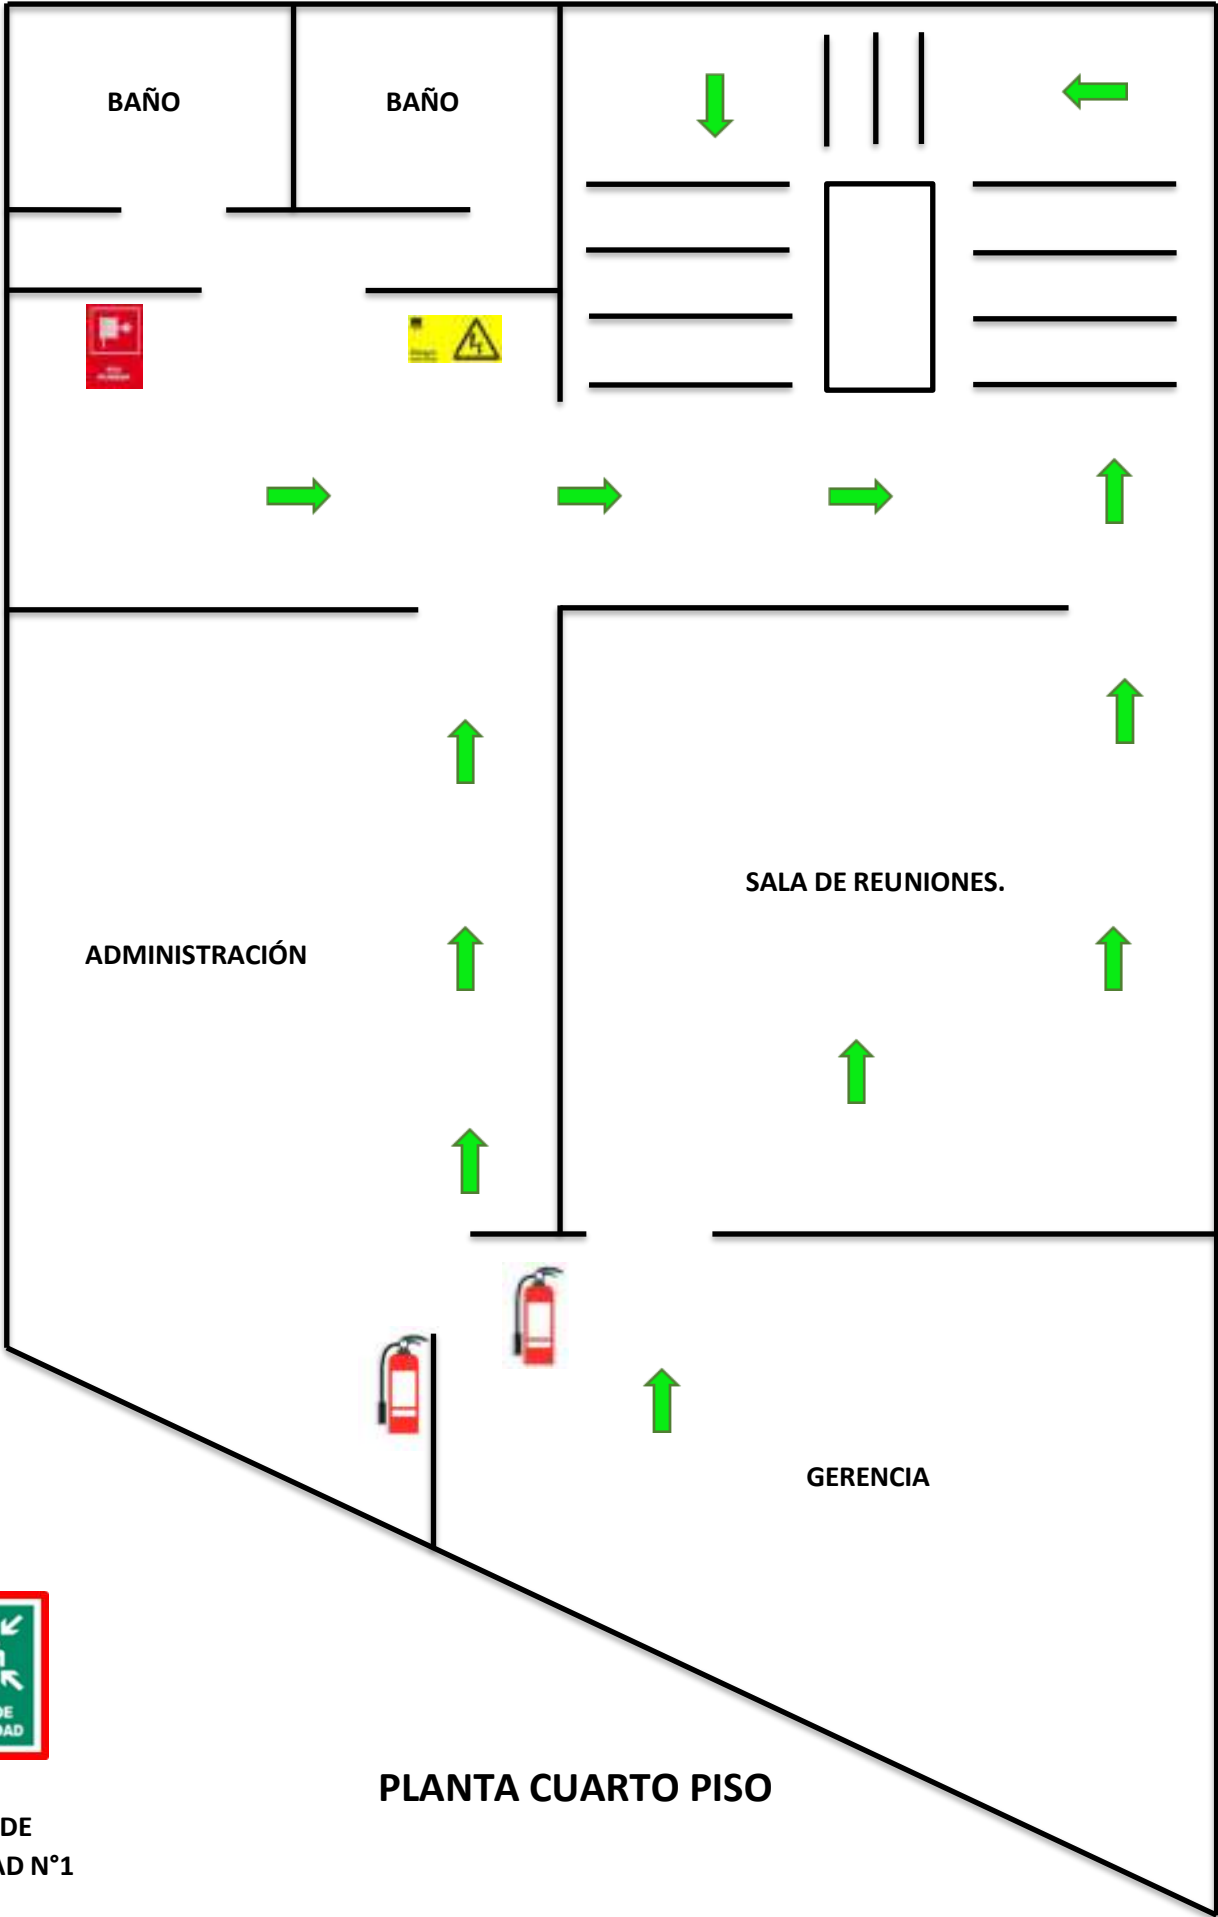

ZONA DE SEGURIDAD N°1



SI USTED SE ENCUENTRA EN ESTE PISO DEBE DIRIGIRSE EN CASO DE EMERGENCIA HACIA

